


# SILBERGASSE BIEL

## PLANUNGSSTUDIE SILBERGASSE PROJEKTIERUNG UND AUSFÜHRUNG LOS 3 (GESTALTUNG)

### Gestaltungsidee

Die bestehende Silbergasse ist eine grosszügig angelegte Strasse. Sie soll im Neubaubereich in der gleichen Grosszügigkeit weitergeführt werden und muss im wesentlichen folgenden Anforderungen genügen:

- bereits während der Expo.02 funktionieren
- den künftigen Verkehr bis zum Bau der A5 Ostast aufnehmen
- nach dem Bau der A5 Ostast der neuen Verkehrsbelastung angepasst werden können (eventueller Rückbau)
- eine Übergangsnutzung ermöglichen ohne die zukünftige Entwicklung des Gaswerkareals zu behindern
- eine städtebauliche Perspektive für die Erweiterung des Siedlungsgebietes im Güterbahnhof Mett bieten
- Erschliessungsoptionen der angrenzenden Grundstücke offenlassen

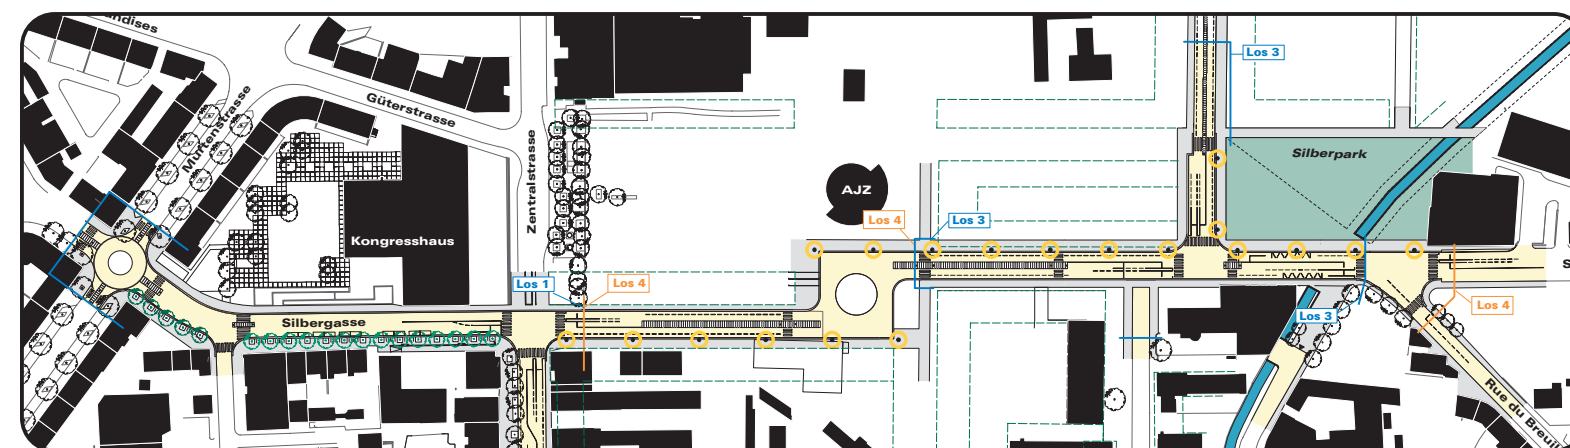


Konzeptplan

### Gestaltungselemente

Die wichtigsten Gestaltungselemente sind:

- durchgehend parallele Strassenränder (auch in den Kreuzungsbereichen)
- breite und helle, der grosszügigen Strasse angepasste Randabschlüsse
- grosszügiger Mittelstreifen in der Strassenmitte, der in den Kreuzungsbereichen zu Abbiegspuren wird
- Beleuchtung, die der Strasse ihren städtischen Charakter bereits ohne begleitende Bebauung gibt

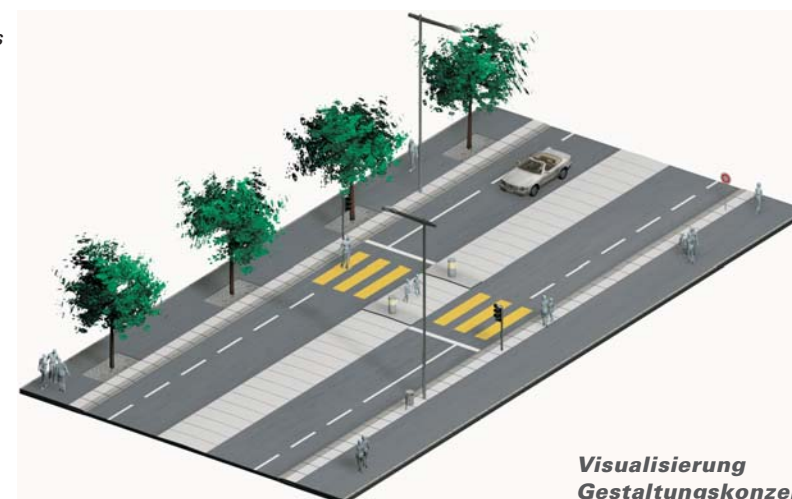

Visualisierung  
Gestaltungskonzept

**Auftrag:**  
Überbauung Gaswerk-Areal Planungsstudie Silbergasse  
Projektierung und Ausführung Los 3 (Gestaltung)

**Auftraggeber:**  
Baudirektion Stadt Biel  
Zentralstrasse 48  
2502 Biel/Bienne

**Planerteam:**  
Planum Biel AG, co.dex production ltd., Biel, 2002 - 2005




Neumarktstrasse



Situation vor dem Bau



Situation Frühling 2002

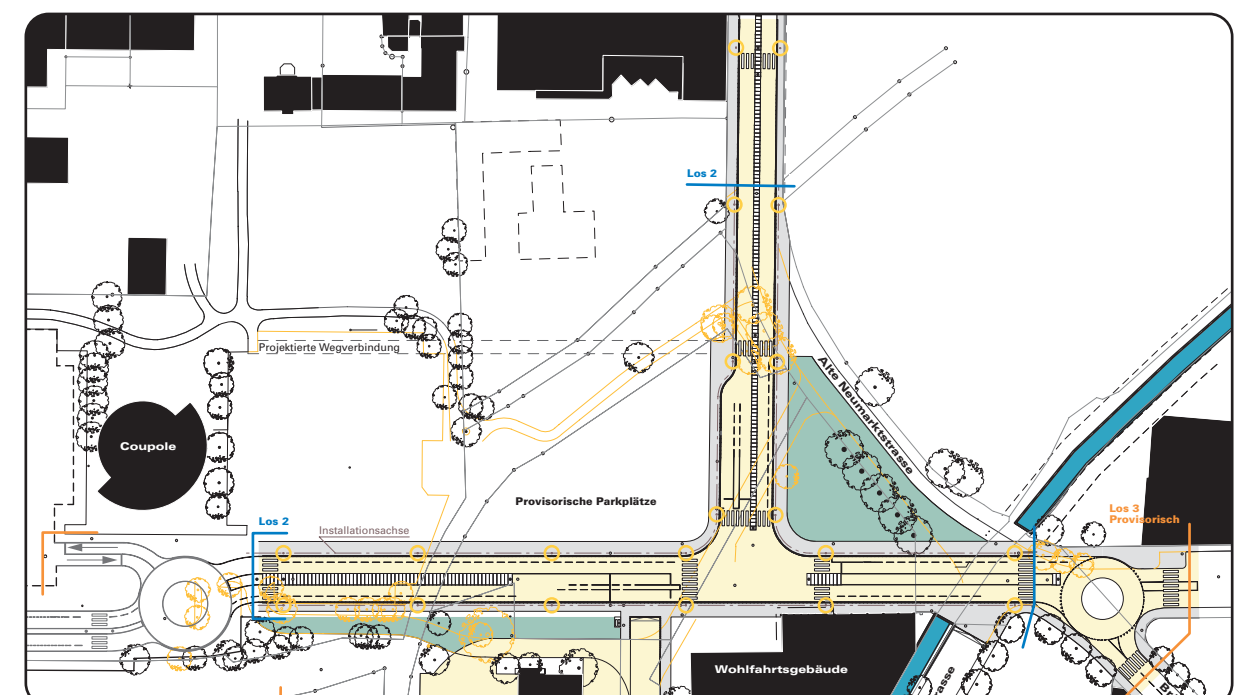

Ausführungsplan